
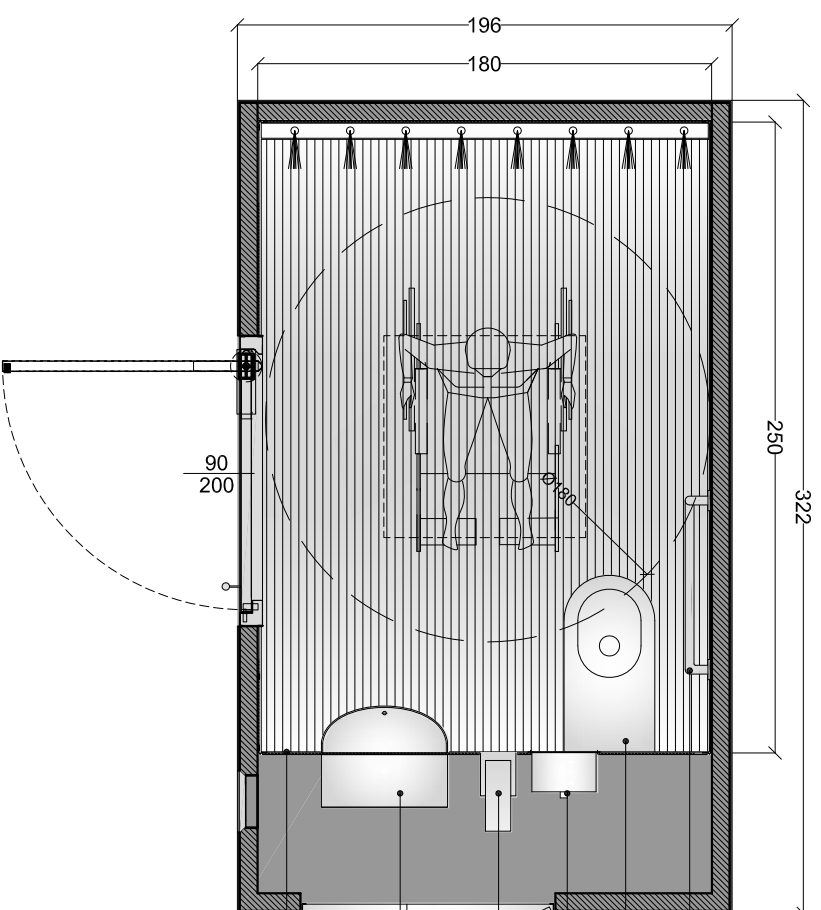


Estructura de acero inoxidable con iluminación LED por encima de la puerta y pictogramas

Acabado externa con las baldosas 30x60 cm elegidos col. "nero" - luxus black

Puerta batiente de acero inox

Info panel con segnalacion del las causas de fuera de servicio

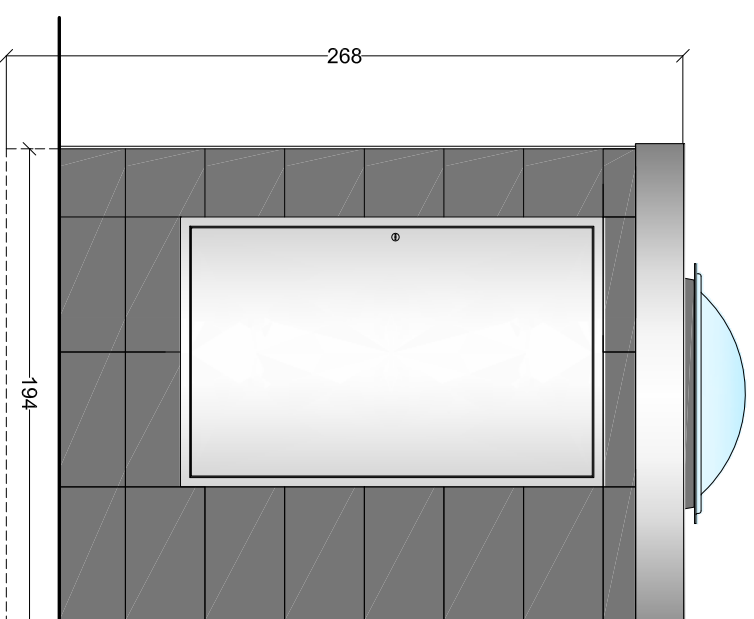

Barras de appoyo de acero inoxidable

Taza de inodoro sospesa en acero inox

Papeleira empotrada, de acero inox

Dispensador manual del p  pel higienico

Lavamanos in acero inox con dispensadores automaticos

Interior en HPL

Rev. 0 | Data 01/03/2017 | Nota:

CODIFICA DISEGNO:


99446.R0-Arch.-TCab18.arlan

OGGETTO:

PIANTA E PROSPETTI

Materiale:

Note:

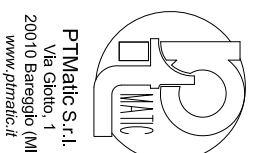

PTMatic S.r.l.
Via Galto, 1
20010 Bareggio (MI)
www.ptmatic.it

Tavola

Scala

1:30



Dis. da

L. Preti

Appr. da